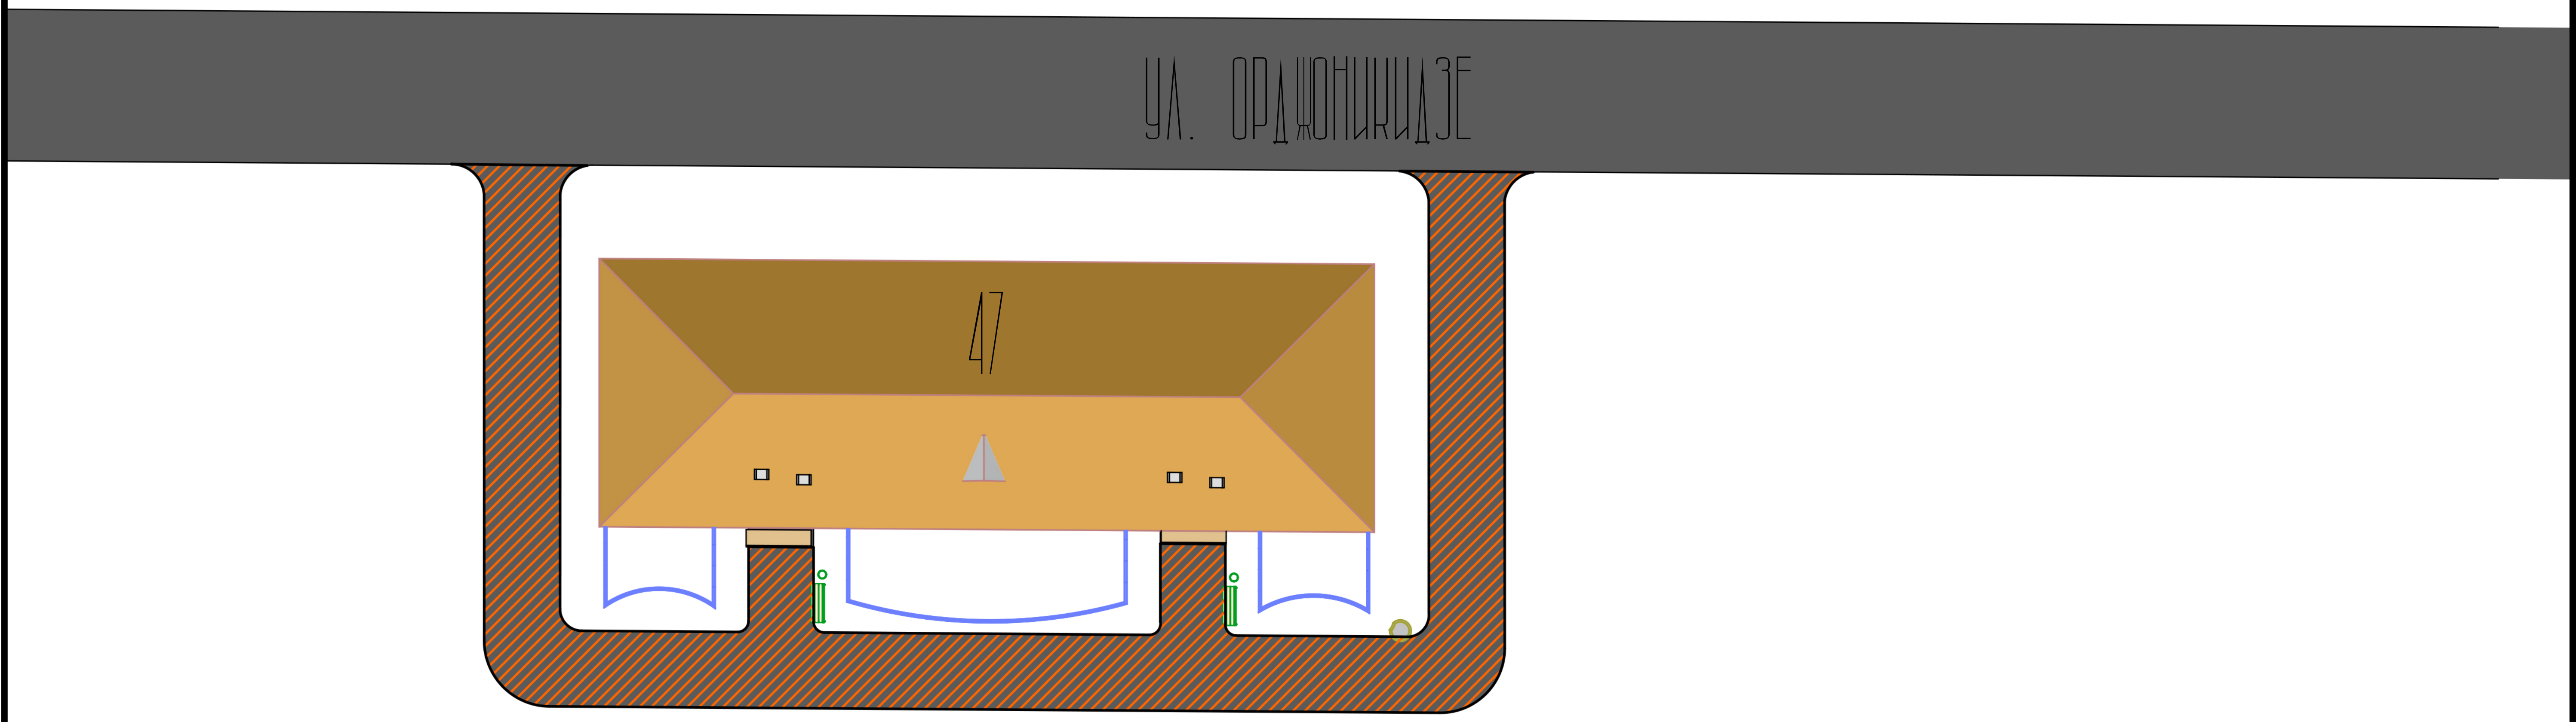

- 370 МЕТРОВ КВ.

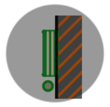 - УСТРОЙСТВО ЛАВОЧЕК И УРН

Изм.	Кол.уч.	Лист	№Док.	Подп.	Дата

Стадия	Лист	Листов