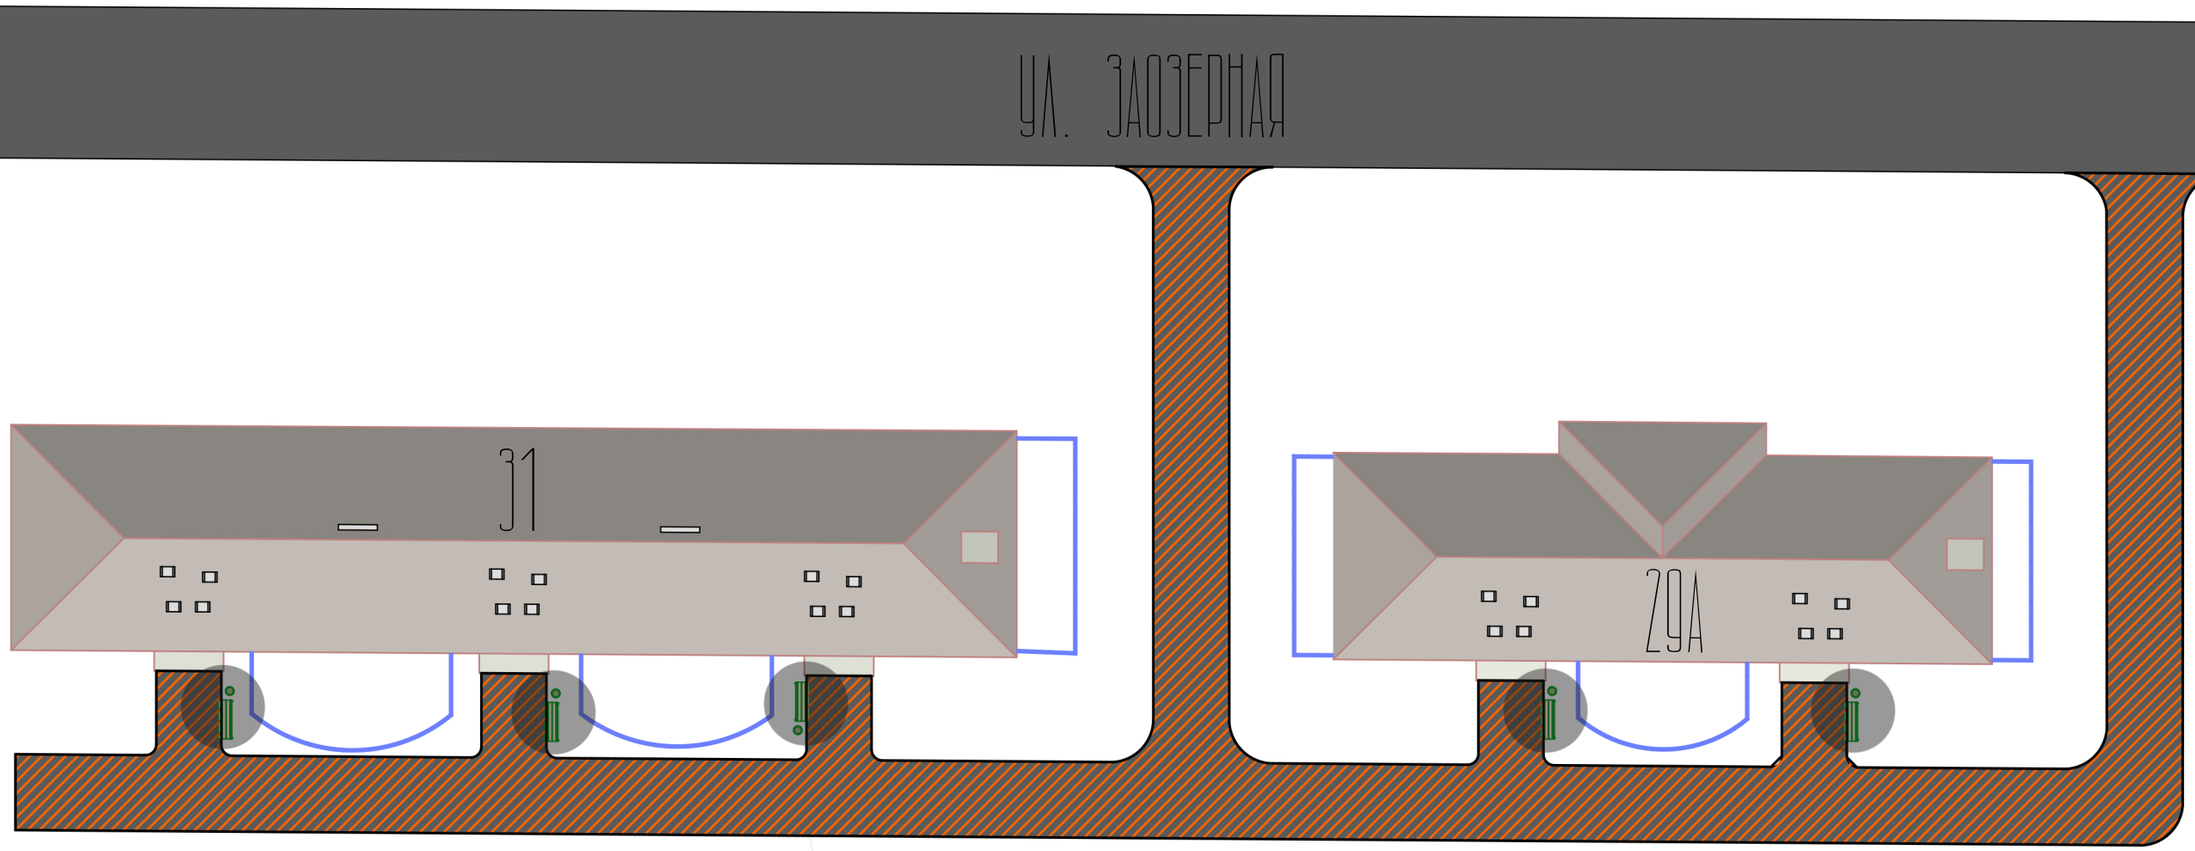

- 615 МЕТРОВ КВ.

- УСТРОЙСТВО ЛАВОЧЕК И УРН

Изм.	Кол.уч.	Лист	№Док.	Подп.	Дата			
							Стадия	Лист	Листов