


Согласовано		
Инв. № подл.	Подп. и дата	Взам. инв. №

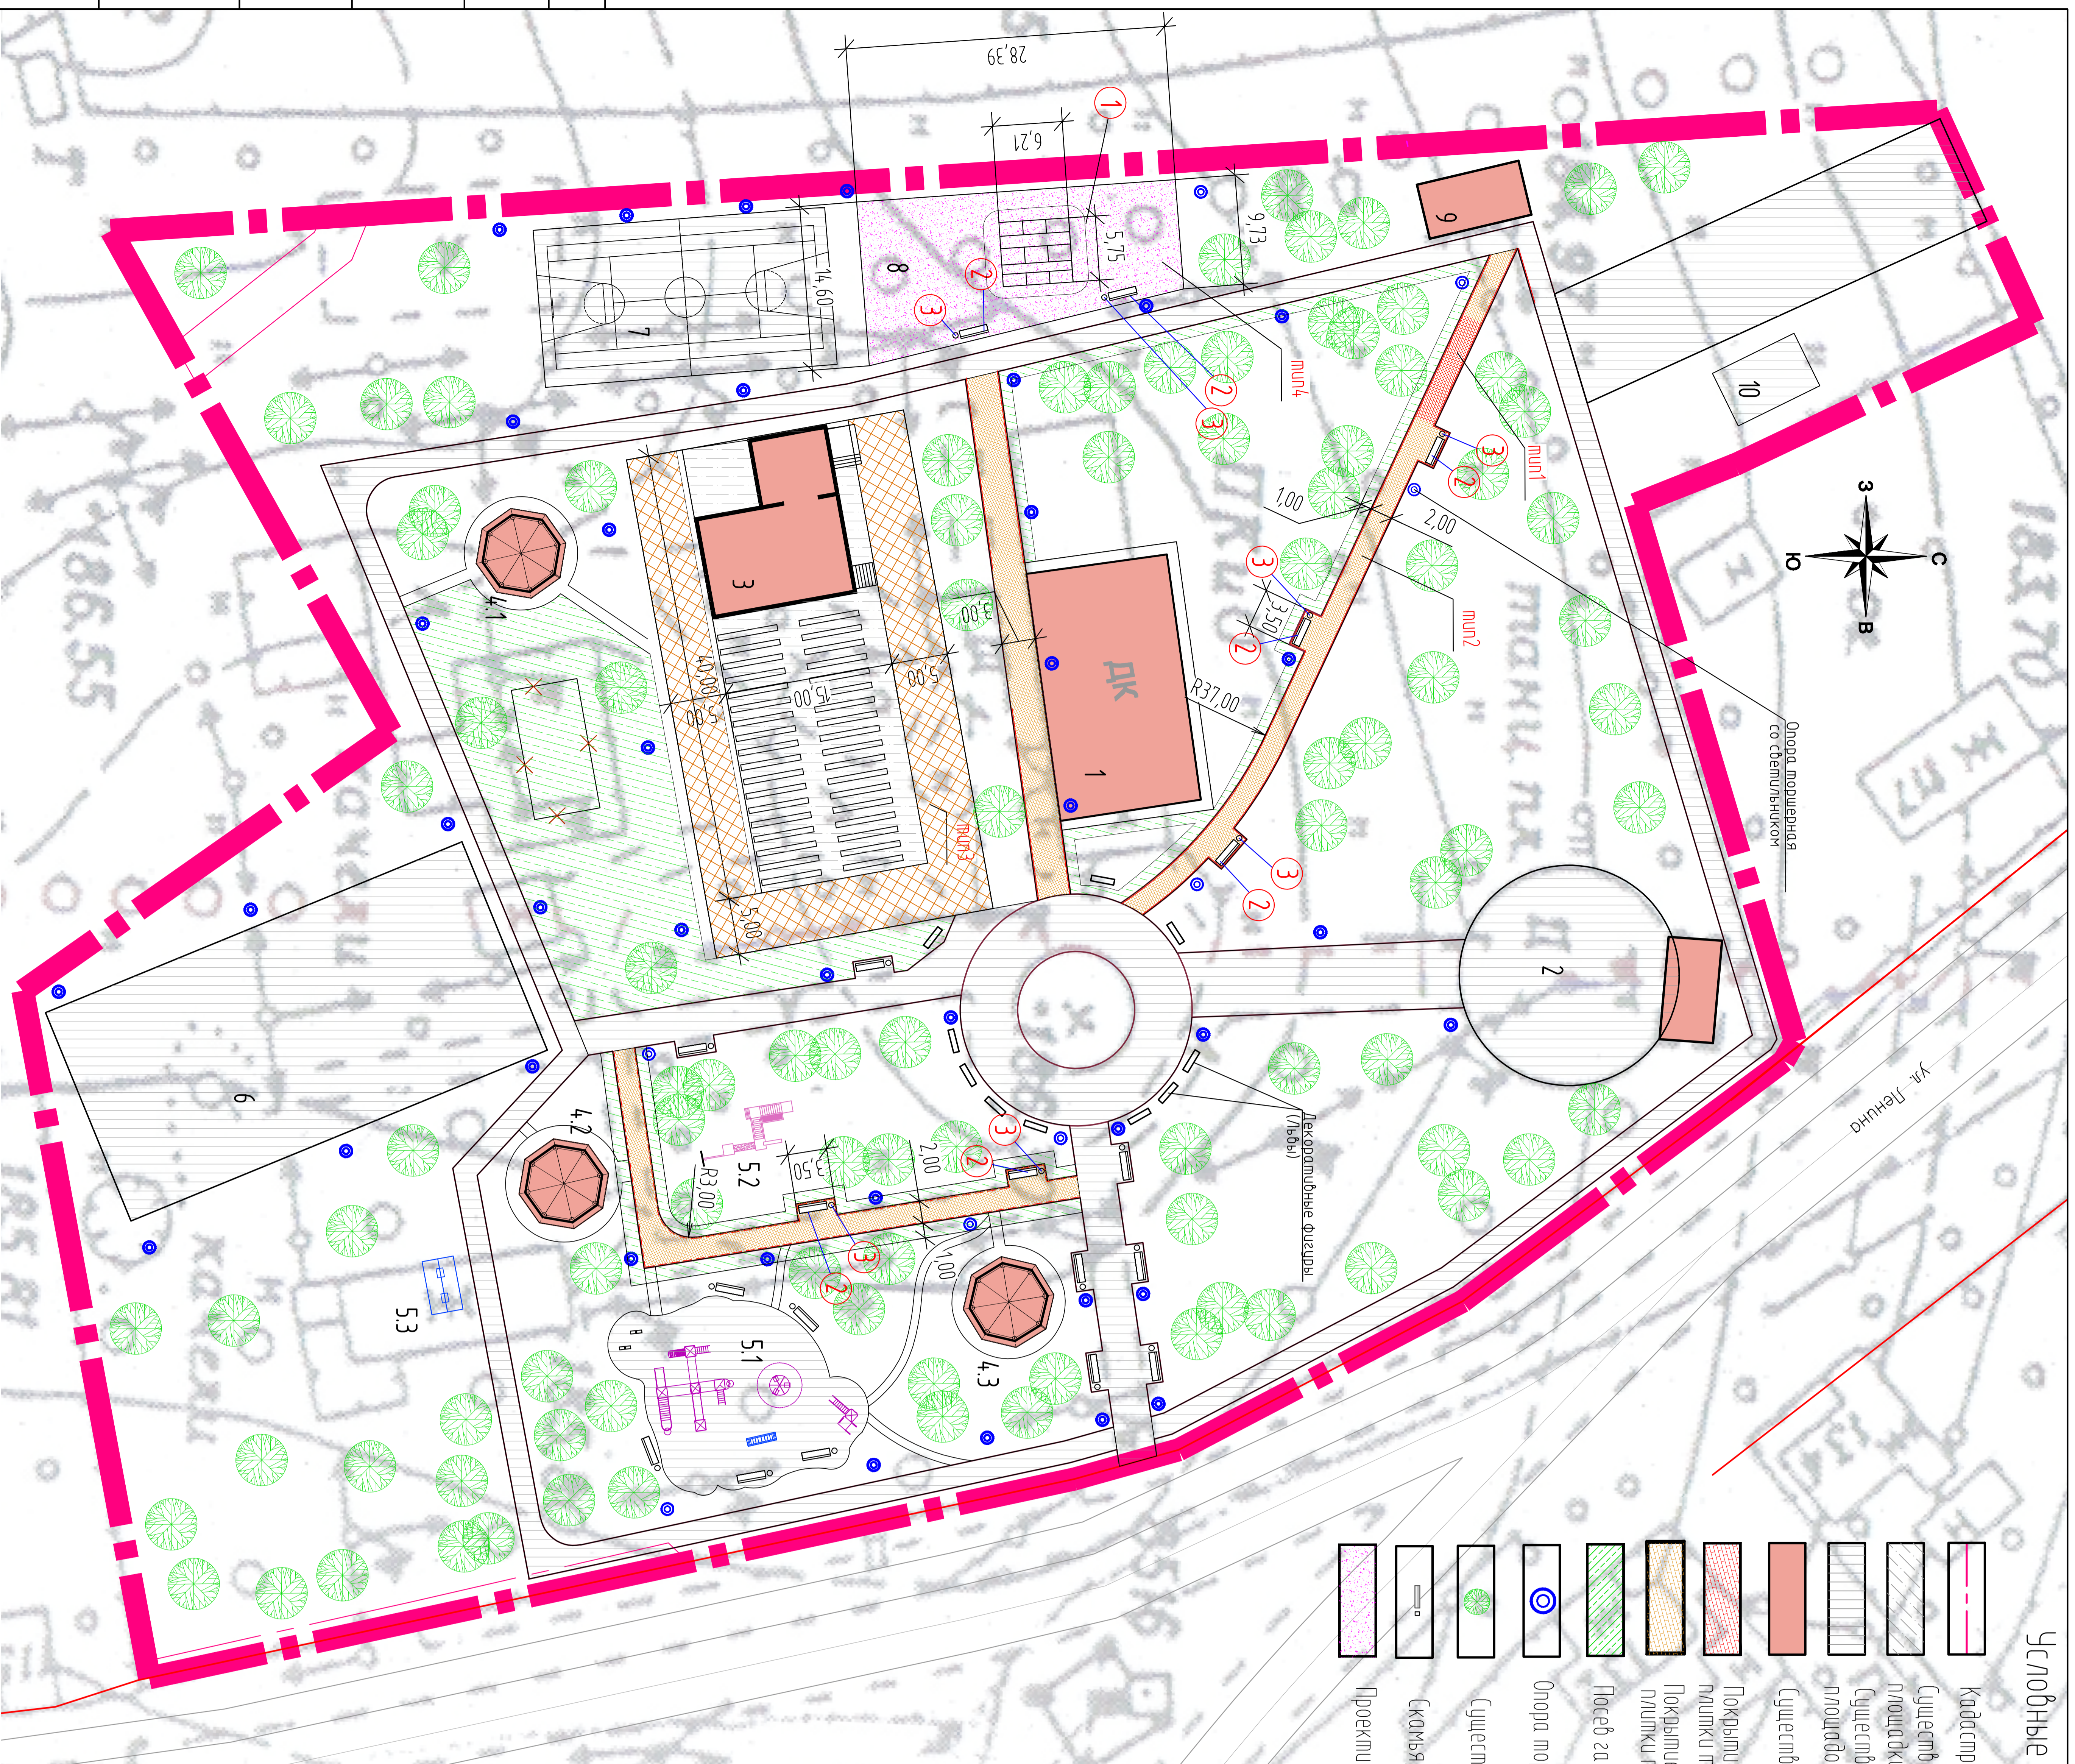

Условные обозначения


- Кадастровая граница участка
- Существующее асфальтобетонное покрытие
- Существующие впадины открытой стены
- Существующее плиточное покрытие тротуаров и проходов
- Существующие сооружения
- Покрытие тротуара из тротуарной плитки толщиной 0,06м
- Покрытие тротуара из тротуарной плитки толщиной 0,04м
- Посев газона многолетними травами
- Опора моршеры со степильником
- Существующие деревья
- Скамья, урна
- Проектируемая детская площадка

Экспликация зданий и сооружений

Номер	Наименование	Примечание
1	Дом культуры	Существующий
2	Танцплощадка	Существующая
3	Сцена открытая	Существующая
4-1-4.3	Беседки	Существующие
5-1-5.3	Детская площадка	Существующая
6	Хоккейный корт	Существующий
7	Волейбольная площадка	Существующая
8	Площадка для детей школьного возраста П-1	Проектируемая
9	Туалет на 2 очка (ТП 503-9-14.86)	Существующий
10	Площадка для игровых конструкций	Существующая

Ведомость малых архитектурных форм и переносных изделий

Поз	Обозначение	Наименование	Кол. шт	Примечание
1	—	Комплекс детского уличного и спортивного оборудования ООО "Спарк" Адрес: 24-1013, г. Петрозаводск, ул. Балтийская 24А. Телефоны: +7 (950) 215-11-11 svmstark@mail.ru	1	Размер (м) 6х5х3,7 Для детей от 7 лет 0 6.40
2	—	Скамья 2	7	Размер (м) 2,00х0,38х0,45
3	—	Урна У93	7	Размер (м) 0,33х0,2х0,6

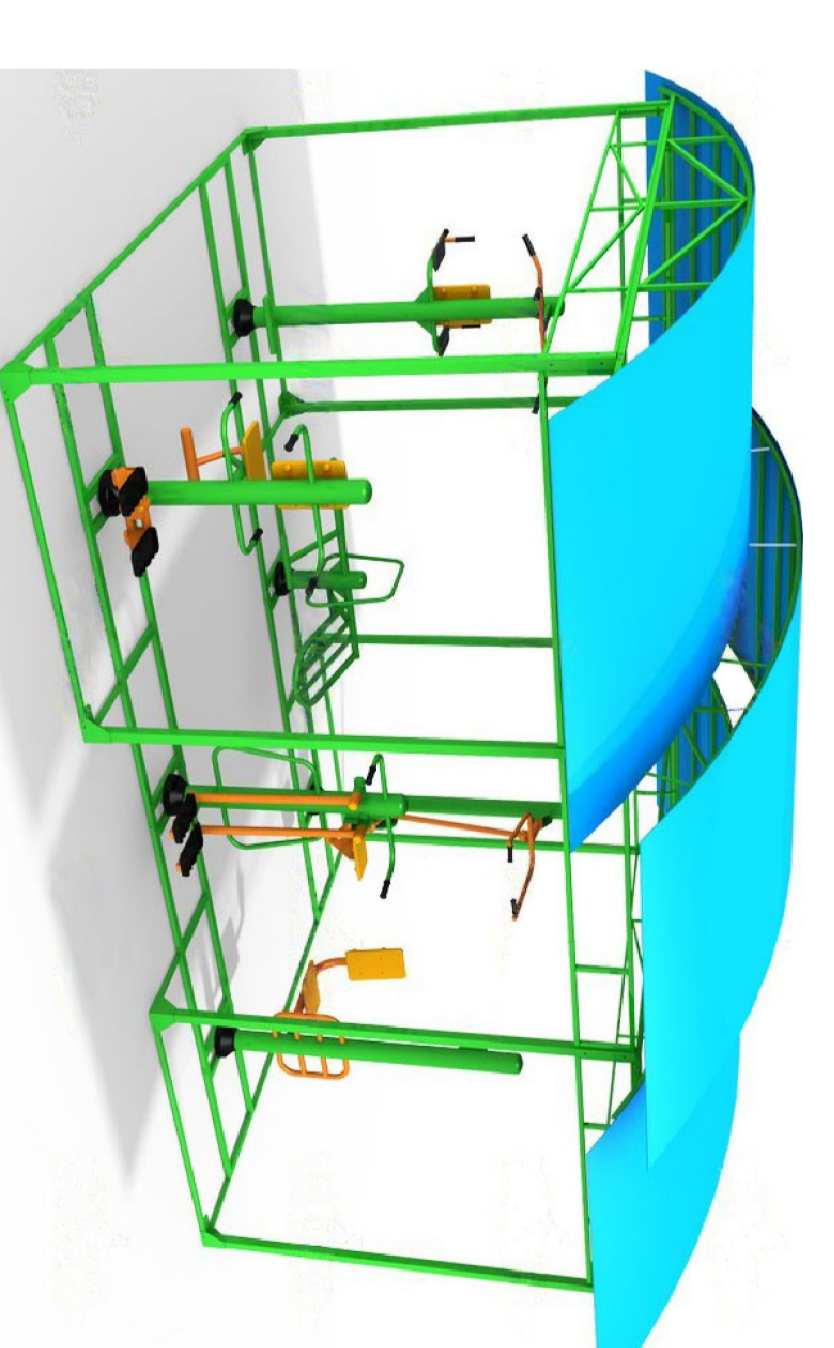

Примечание

1. Данный лист см. с листом 4 данного проекта.
2. Покрытие площадки - песчаное (площадь 345,0 м²).
3. Проектируемая компания ООО "Спарк" отвечает современным стандартам: ГОСТ Р 522299-2004, ГОСТ Р 52168-2003, ГОСТ Р 52300-2004, ГОСТ Р 52167-2004, ГОСТ Р 52168-2003, ГОСТ Р 52169-2003, что подтверждено «сертификацией соответствия» и «Сниженно-Эндогенно-логическим заключением».
4. Конструкцию покрытия площадки см. лист 5 «Конструкция покрытия».

Изм.	Кол. ур.	Лист	№ док.	Подп.	Дата	Благоустройство "Парка культуры и отдыха по адресу: Брянская обл., Клетнянский р-н, п.г.т. Клетня, ул. Ленина, 115а"
Исполн.	Николаева	Ильин	04.19			
Проектир.	Николаева	Ильин	04.19			
ГИП	Губачева	Ильин	04.19			
117/19-ПЗЧ						
Схема планировочной организации земельного участка						
Схема размещения оборудования М1500					Лист	Листов
					П	6
					ООО "Проф-проект"	